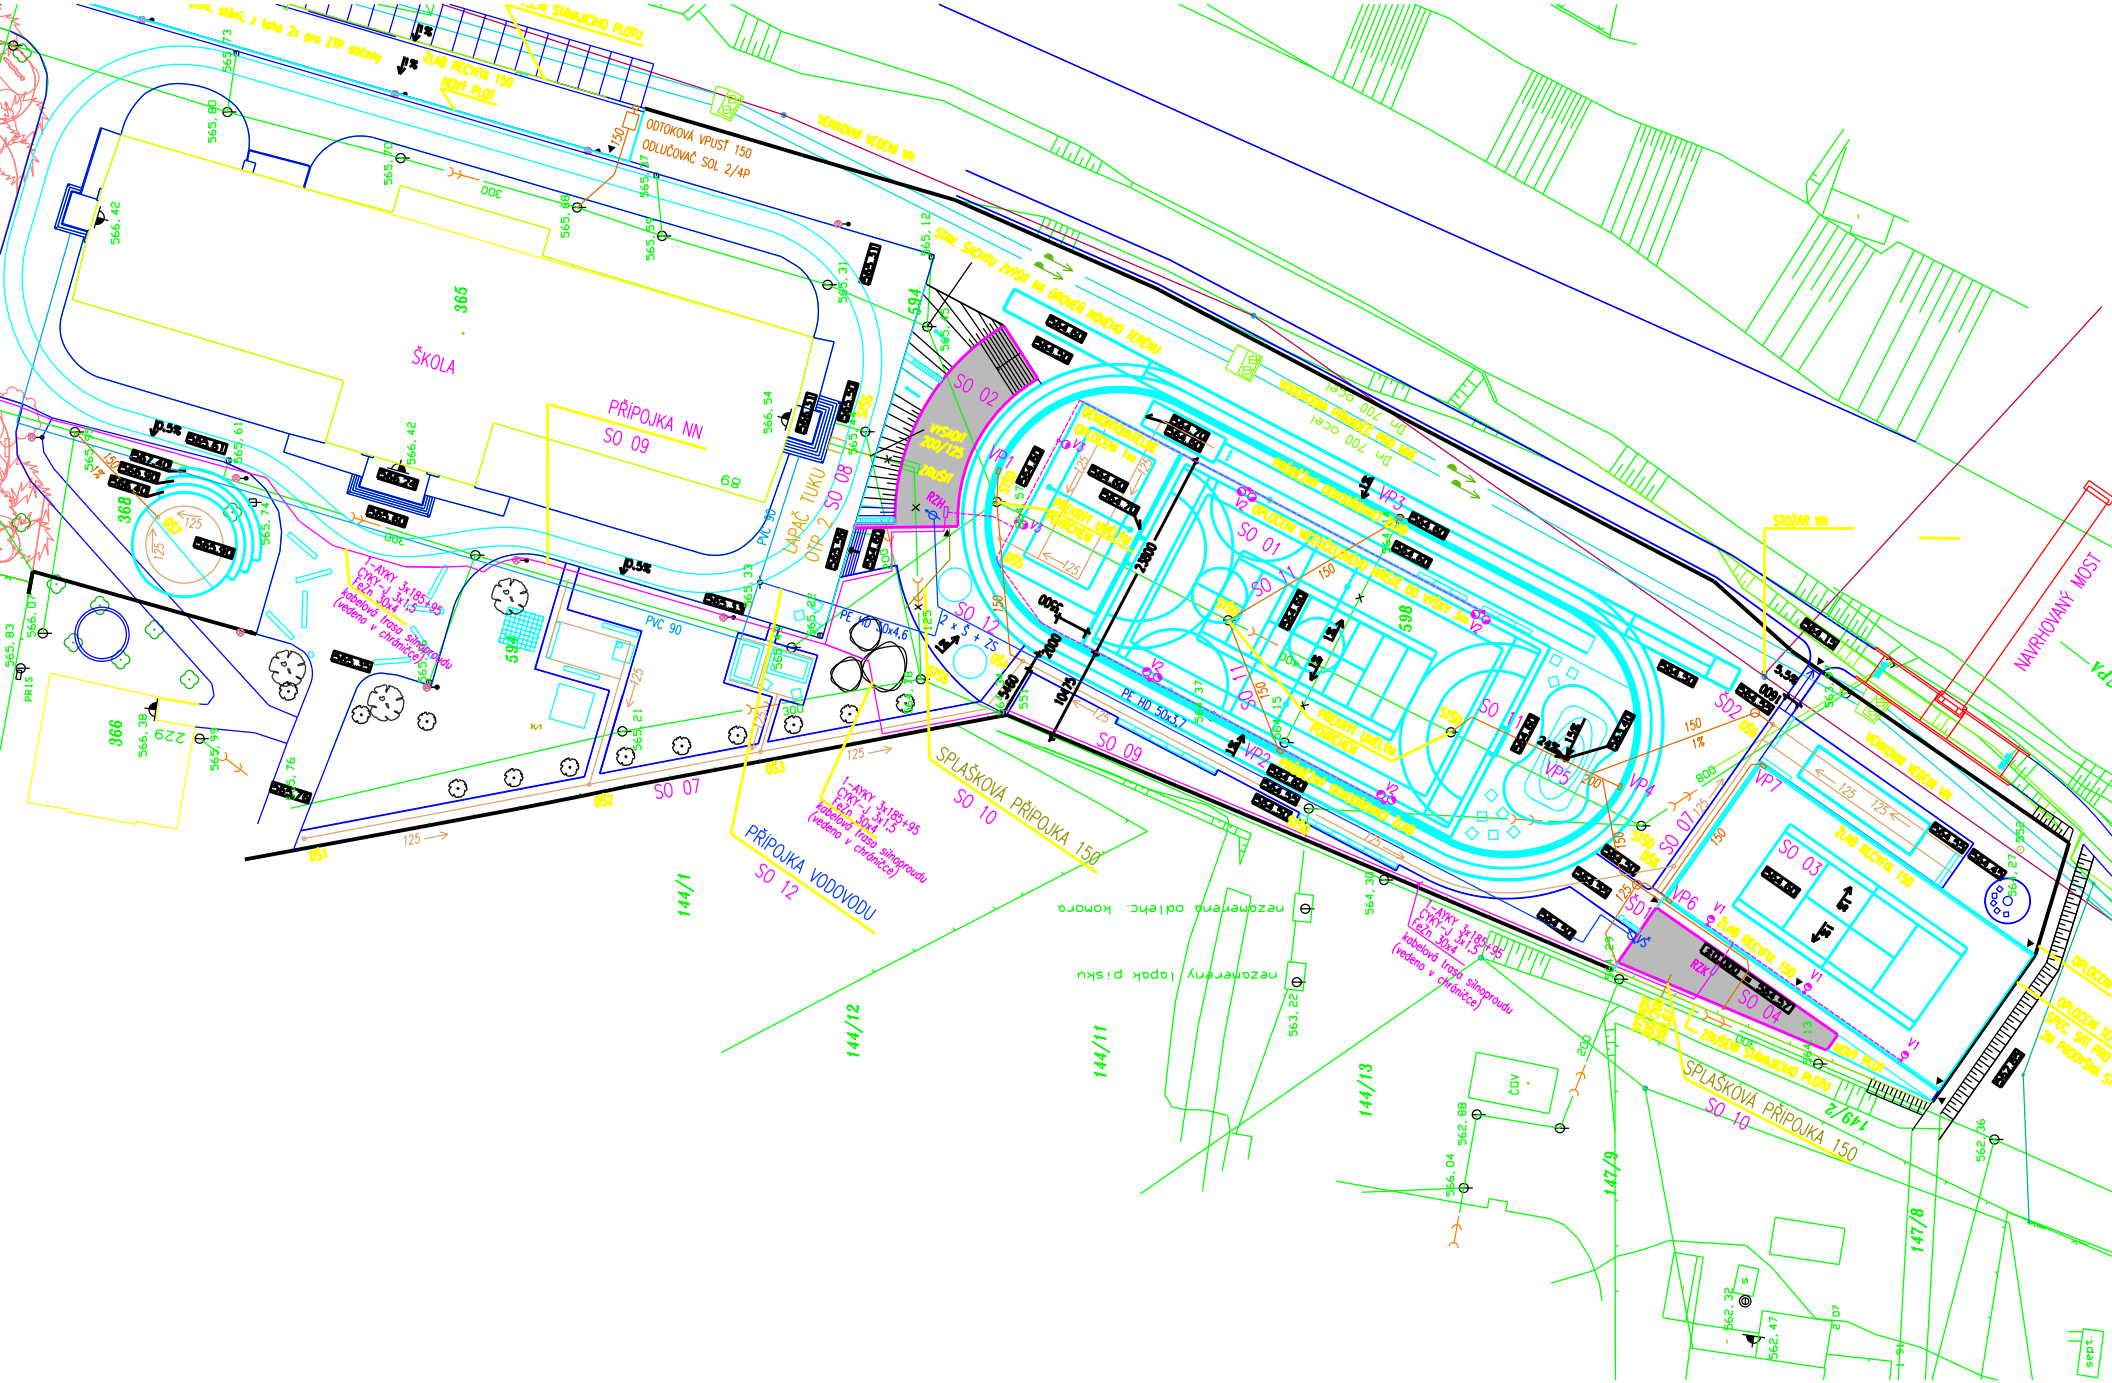
ŠKOLA
PŘÍPOJKA NN
SO 09
ODTOKOVÁ VPUSŤ 150
ODLUČOVAČ SOL 2/4P
VENKOVNÍ VEDENÍ VN
LAPAČ TUKU
OTP 2 SO 08
SO 02
SO 01
SO 11
SO 12
SO 07
SO 09
SO 03
SO 04
SO 10
SPLAŠKOVÁ PŘÍPOJKA 150
PŘÍPOJKA VODOVODU
SO 12
NAVRHOVANÝ MOST
STOŽÁR VN
PE HD 50x4,6
PE HD 50x3,7
PVC 90
1-AYKY 3x185+95
CYKY-J 3x1,5
FeZn 30x4
kabelová trasa silnoproudu
(vedeno v chráničce)
nezamerena odlehc. komora
nezamereny lapak pisku
144/1
144/12
144/11
144/13
147/9
147/8
149/2