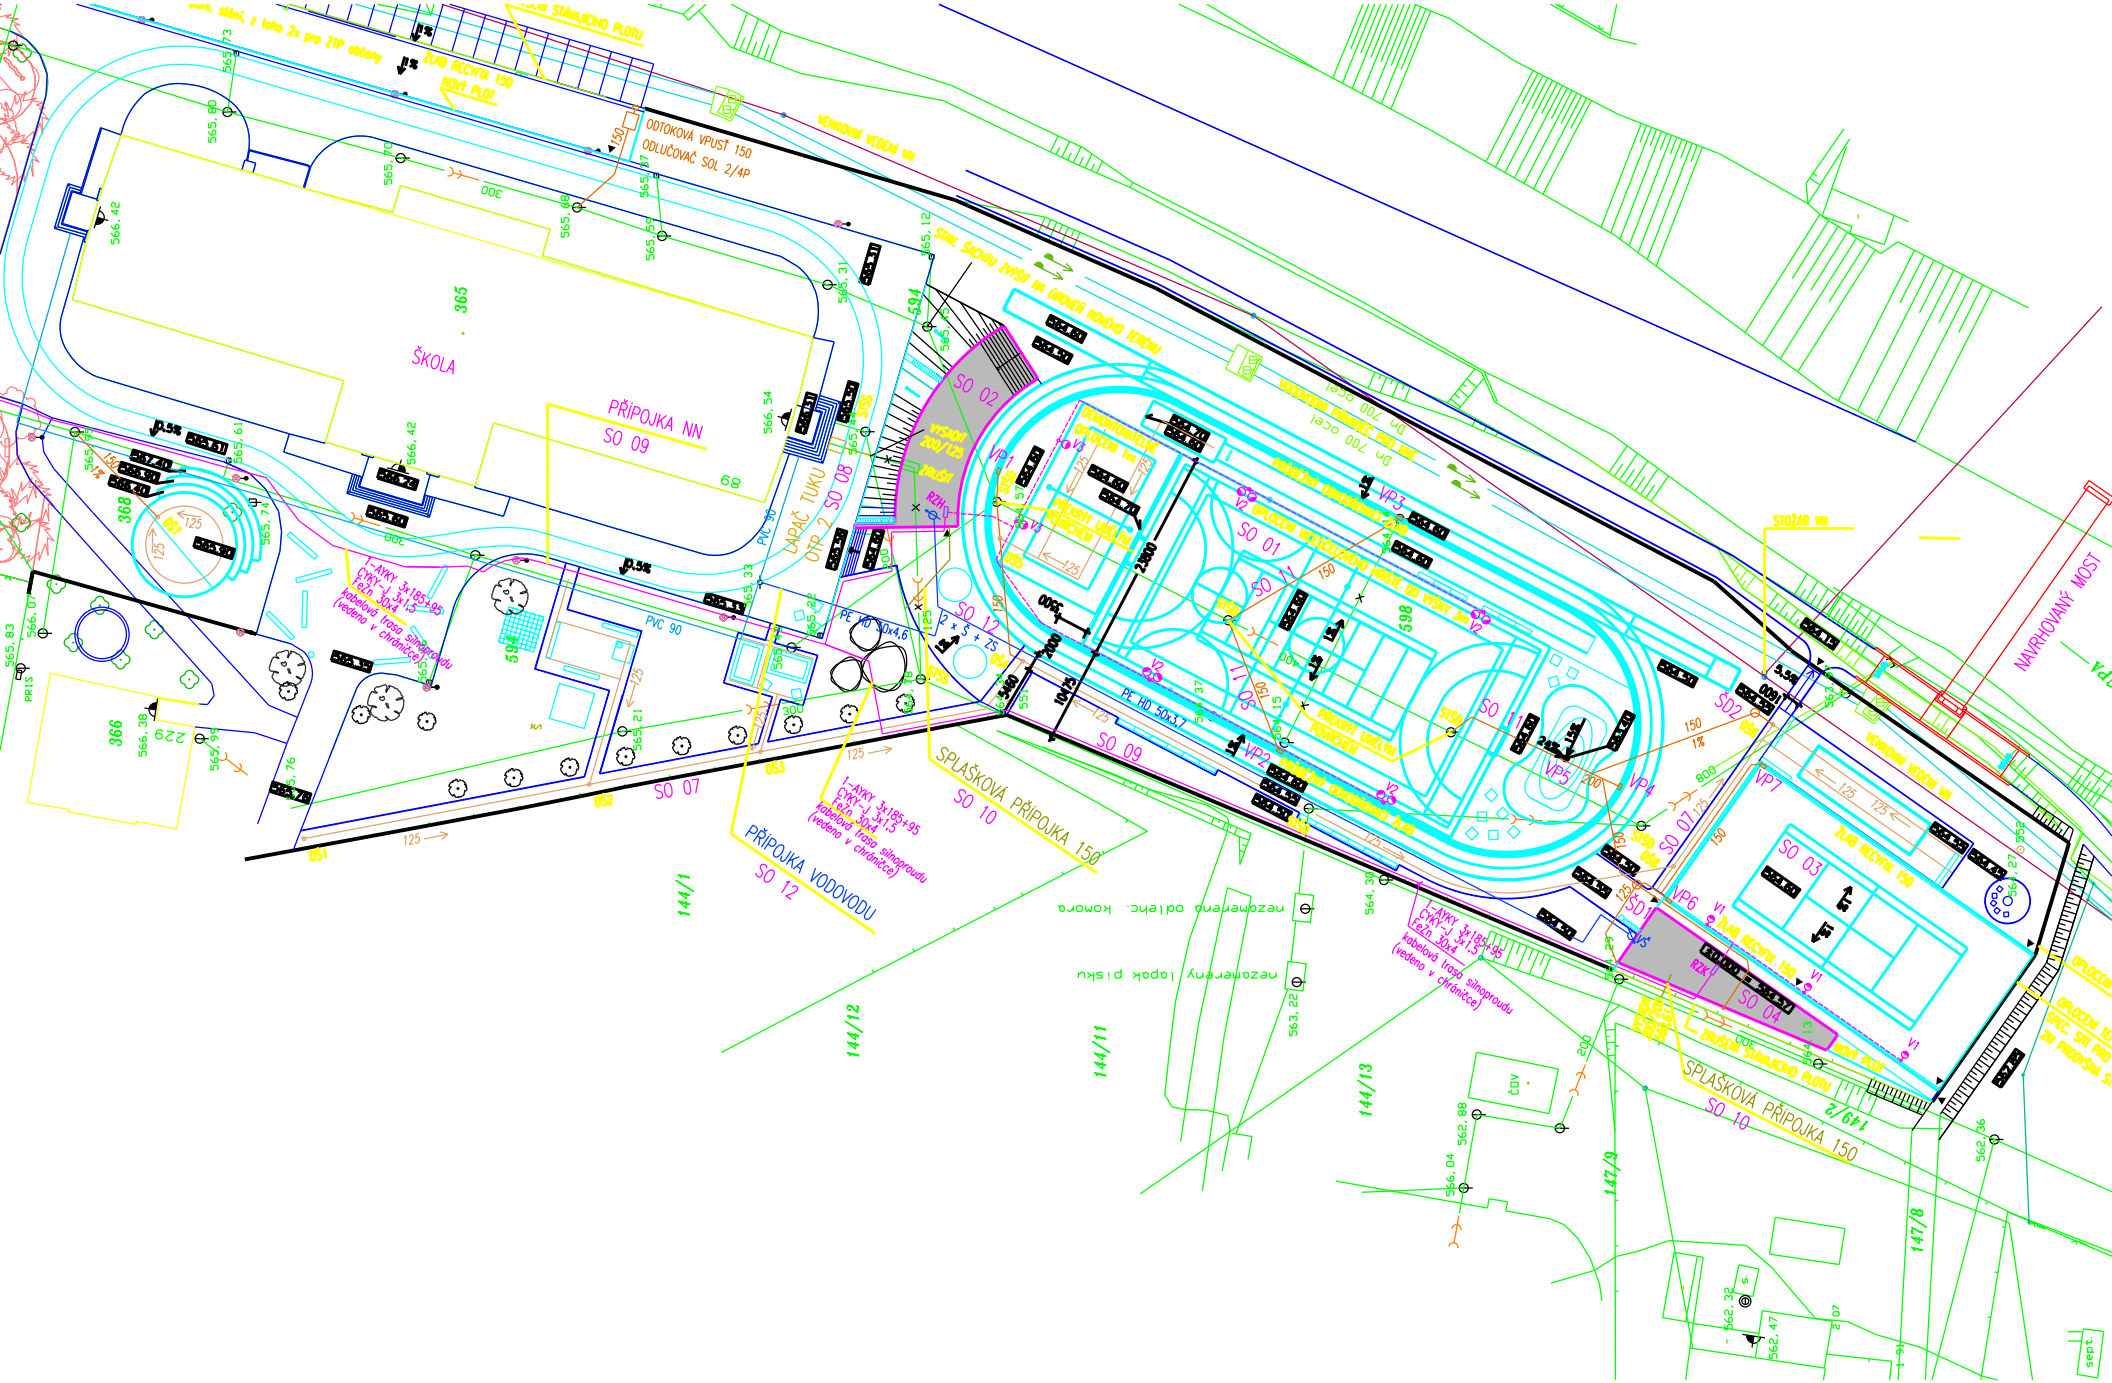
ŠKOLA
PŘÍPOJKA NN
SO 09
SO 02
SO 08
LAPAČ TUKU
OHP 2
SO 01
SO 11
SO 12
PŘÍPOJKA VODOVODU
SO 07
SO 10
SPLAŠKOVÁ PŘÍPOJKA 150
SO 03
SO 04
SO 05
SO 06
NAVRHOVANÝ MOST
ODTOKOVÁ VPUST 150
ODLUČOVAČ SOL 2/4P
PVC 90
PE HD 50x4,6
PE HD 50x3,7
1-AYKY 3x185+95
CYKY-J 3x1,5
Ekvip. 50x4
kabelová trasa silnoproudu
(vedeno v chráničce)
nezoměřený topák plyn
nezoměřená odlehč. komora
nezoměřený topák pisku
144/1
144/12
144/11
144/13
147/9
147/8
149/2
365
366
368
594
598